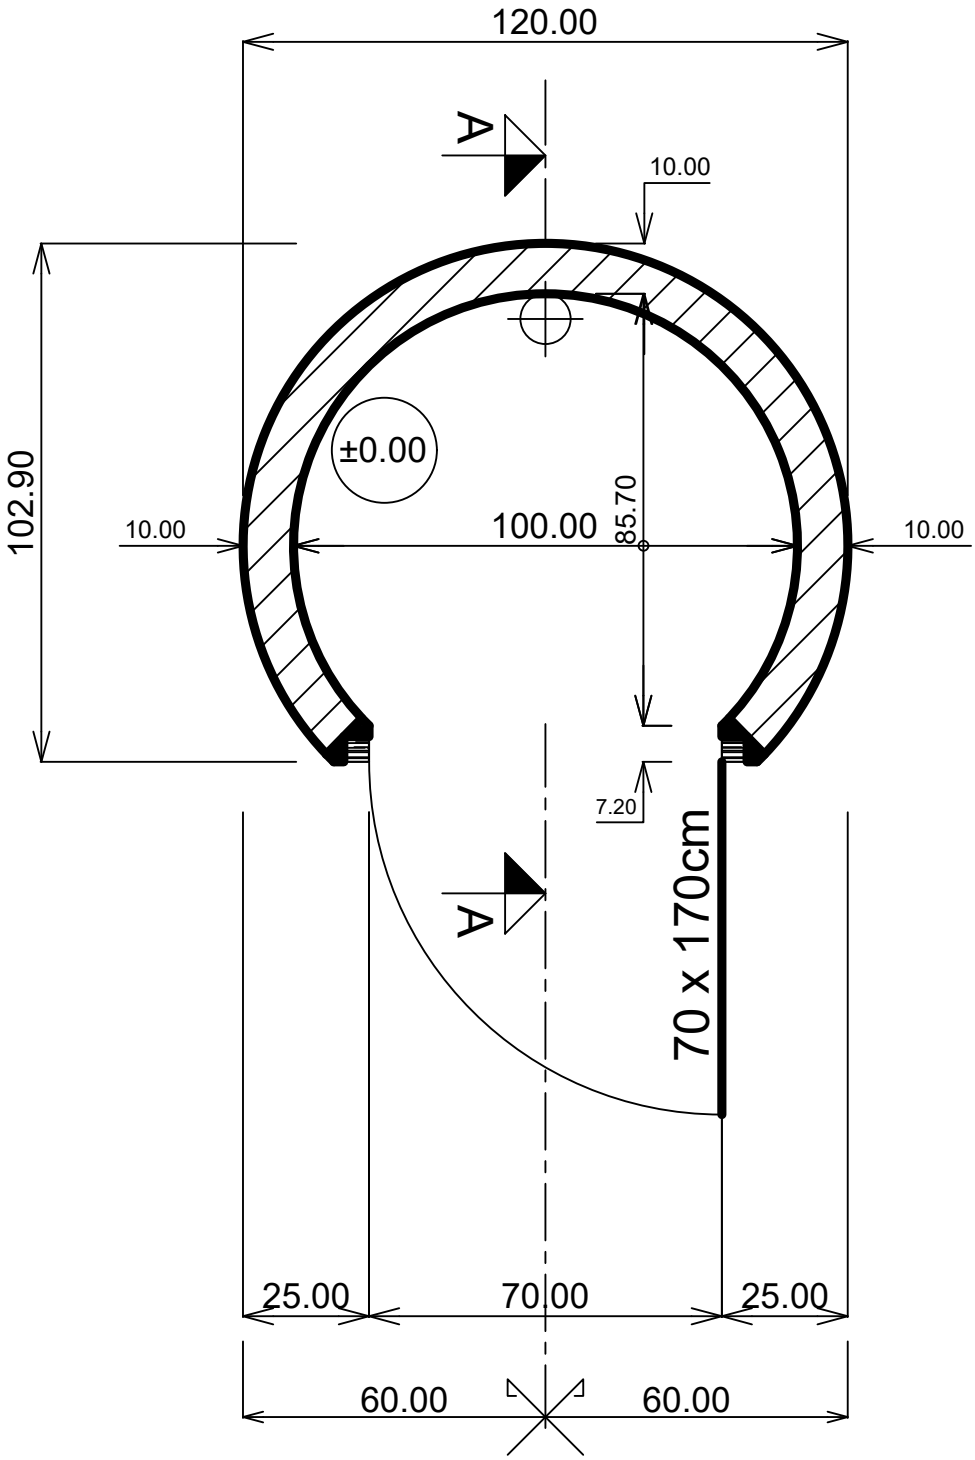

CIRCULAR CINDER BLOCK SUPERSTRUCTURE		
PLAN VIEW		
Scale : 1/15		N°01
RanoWash	iDE	